



Ing. STS/OTIA M. BIANCHI
Architetto M. MORDASINI
CH-6826 Riva San Vitale
tel. 0041 91 648 21 11
fax 0041 91 648 21 15

Domanda di costruzione
CASA D'ABITAZIONE BI-FAMILIARE

Propr. sig. Mauro Mordasini
Istante : Mauro e Juliana Mordasini
Città di Mendrisio
sezione di Capolago

Scala	Piano
1 : 100	02
particella	RFD no. 604
data	03.04. 2012
mod.	

Piano Terreno
Piano Primo + Piano Cantine

il proprietario :

Per accettazione:


+/- 0.00= 295.00 msm

Propr. mapp. 588/682 sig.ra Lorena Scorti

il progettista :

propr. mapp. 499 sig. Marco Santandrea

l'istante :

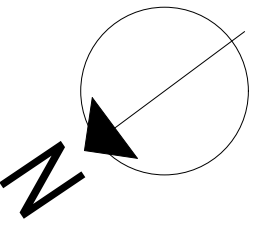


**PIANO PRIMO
+ 0.10**

- Calcestruzzo Armato
- Paramano a vista
- Muro isolante
- Carton-gesso isolato


Muro di confine in C.A.
H. cm 220

Muro di confine in C.A.
H. cm 120

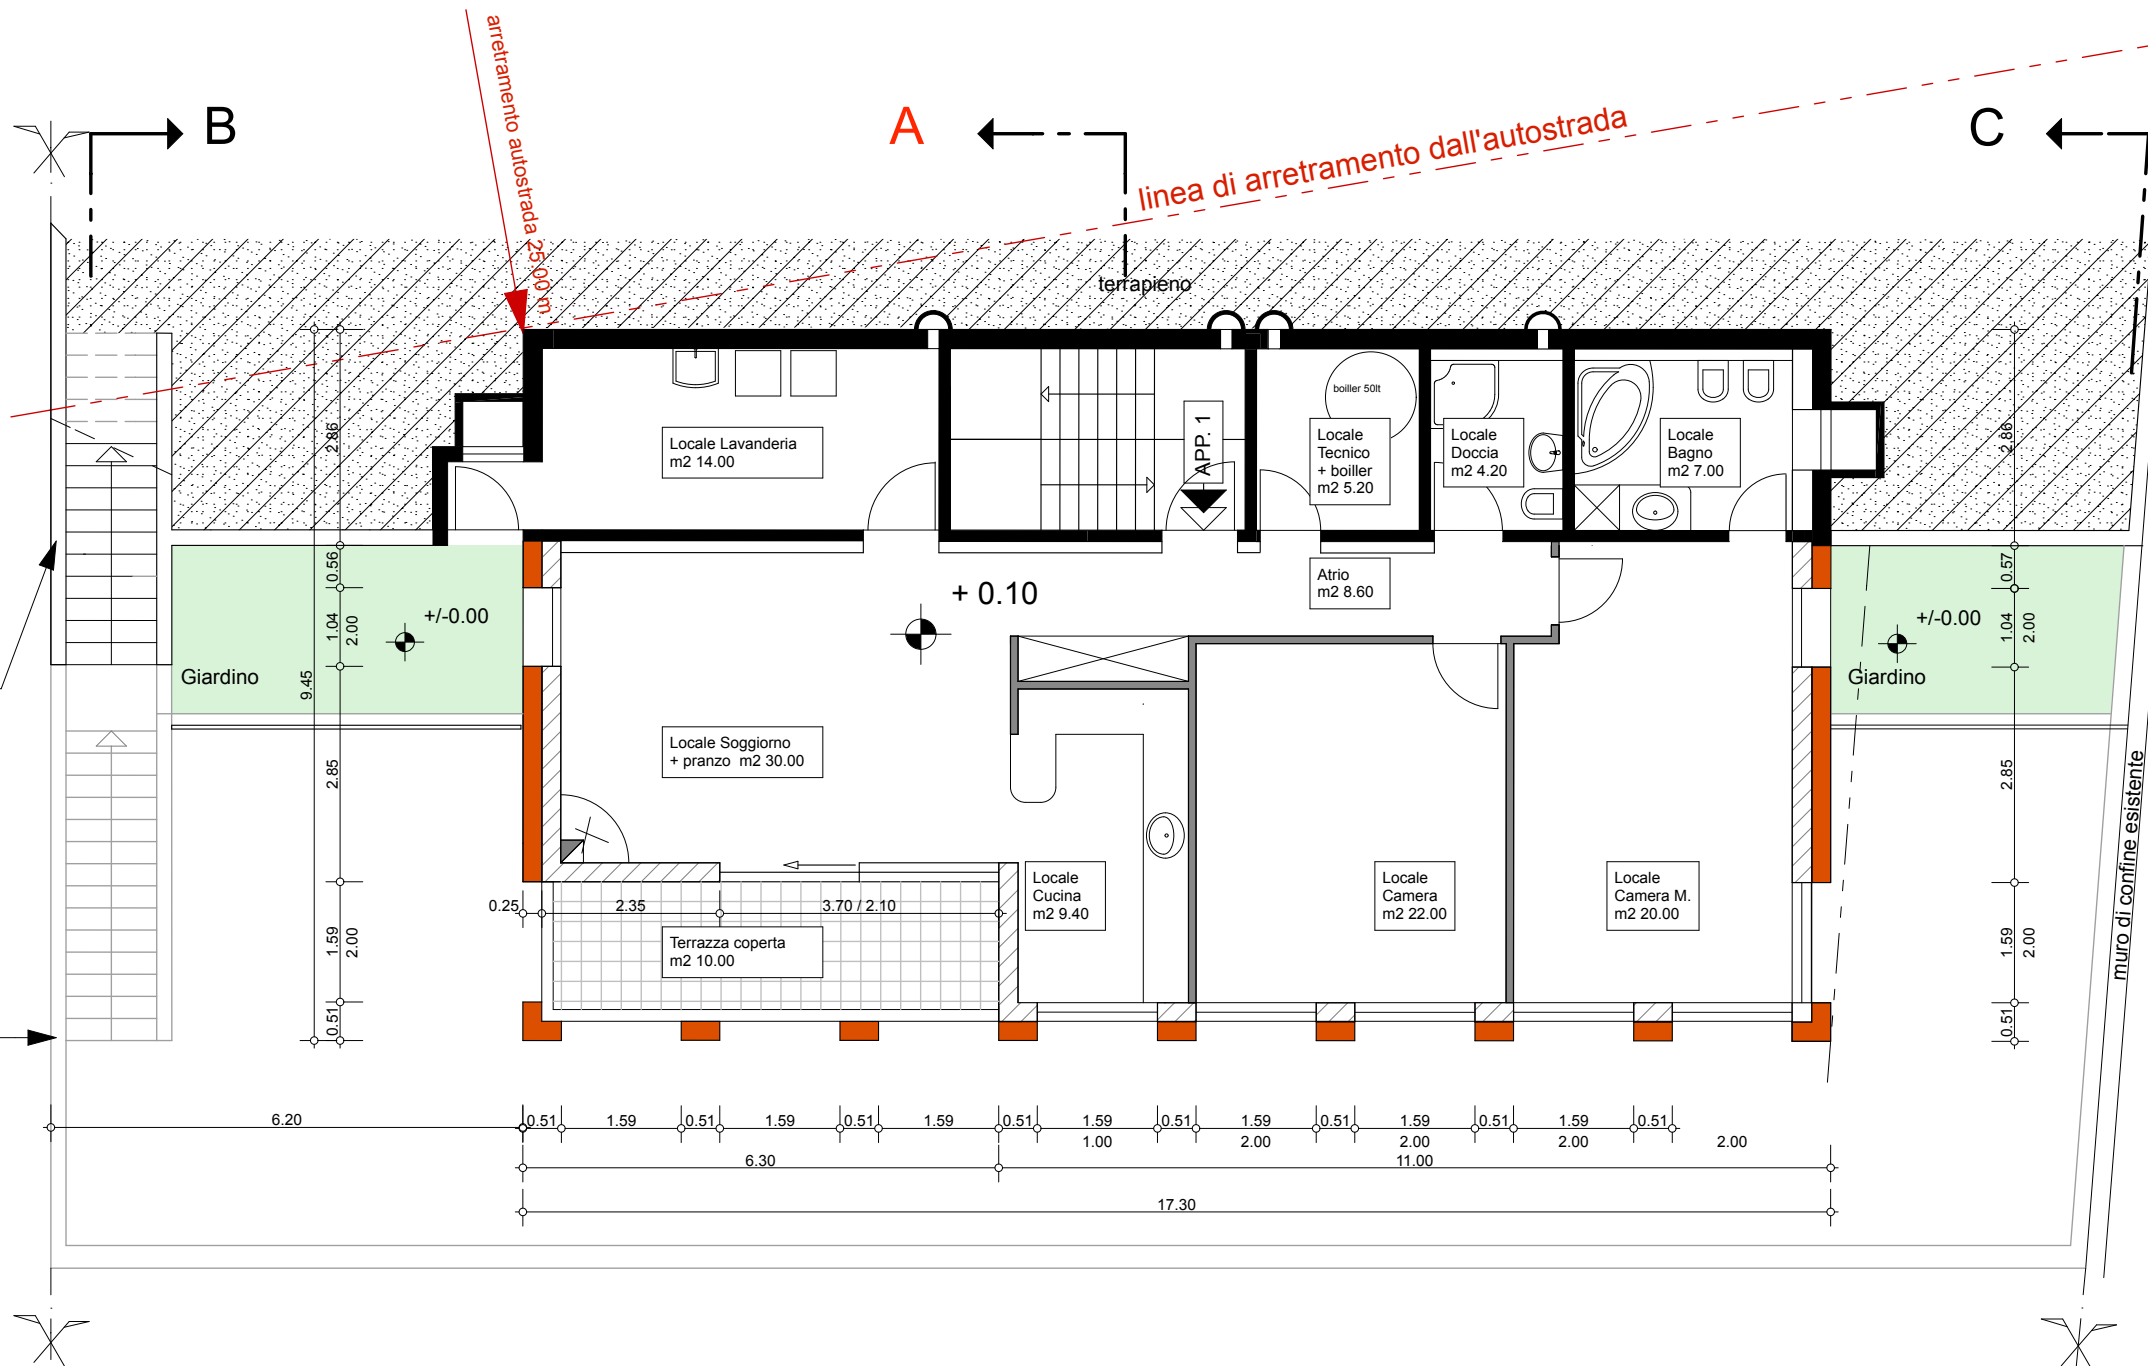

**PIANO TERRENO
-2.85**

- Calcestruzzo Armato
- Paramano a vista
- Muro isolante
- Carton-gesso isolato

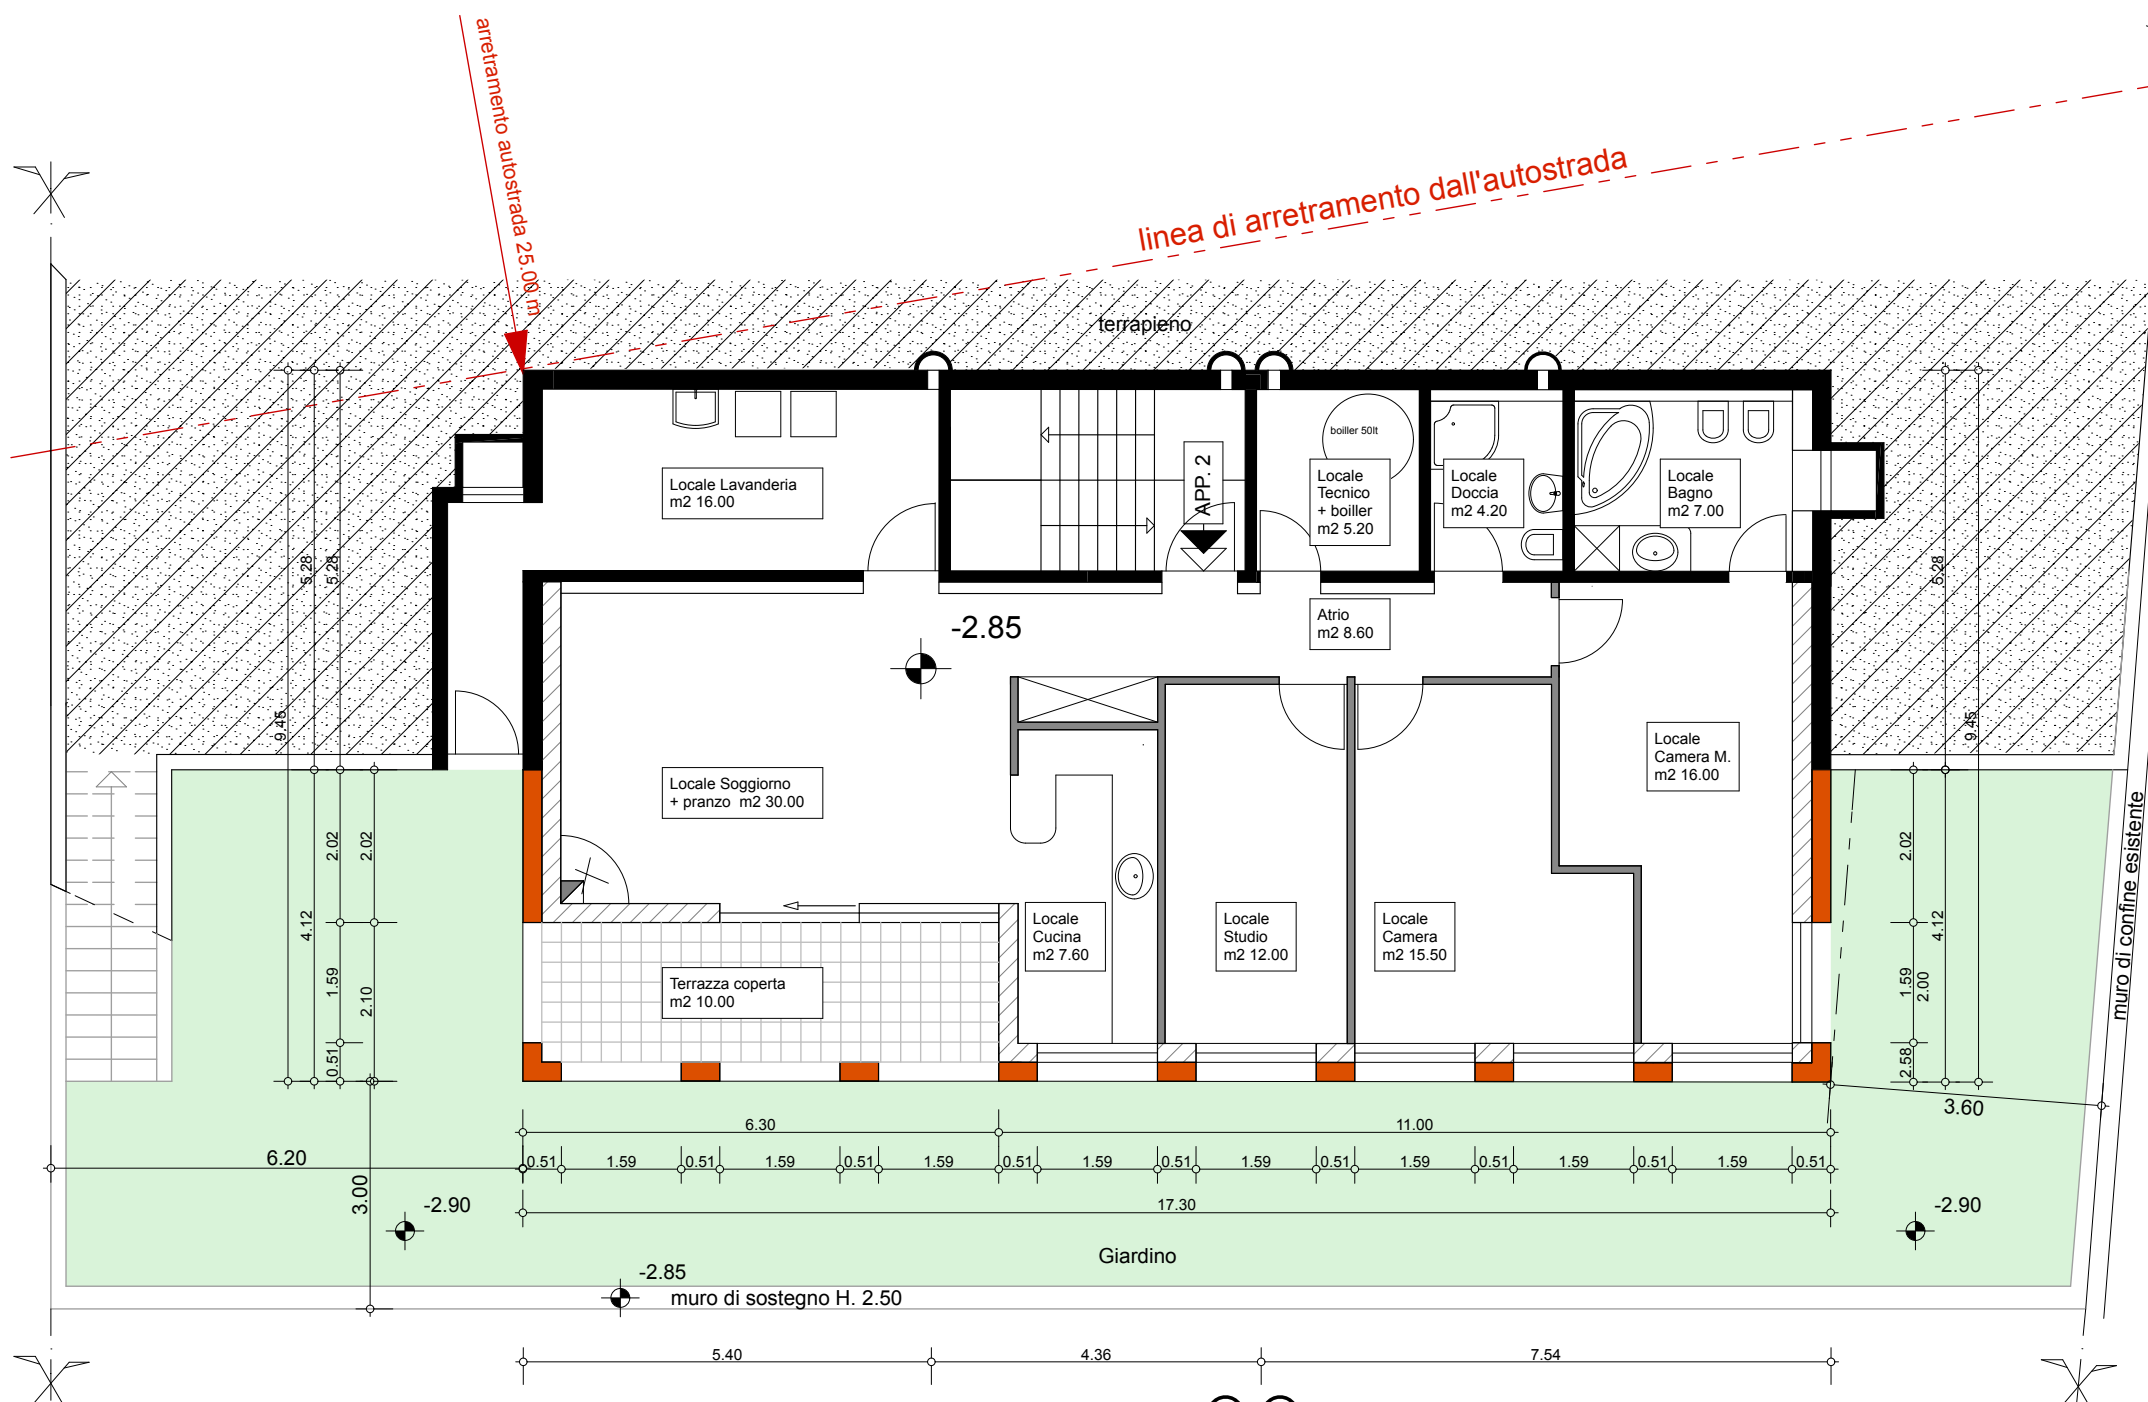

**PIANO CANTINE
-5.35**

- Calcestruzzo Armato
- Paramano a vista
- Muro isolante
- Carton-gesso isolato

